




вид	обект	№	ПОМЕЩЕНИЕ	ПЛОЩ	ПОД	СТЕНИ	ТАВАН
"А"	общ. част	5.1	стъпалница	15.2м²	грантогрес	интерьерна боя	интерьерна боя
		5.2	антре и коридор	18.9м²	грантогрес	интерьерна боя	ок. таван + боя
		5.3	бани с в.с.	5.3м²	грантогрес	грантогрес	интерьерна боя
		5.4	бани с в.с.	6.6м²	грантогрес	грантогрес	интерьерна боя
		5.5	спалня	18.6м²	грантогрес	интерьерна боя	интерьерна боя
		5.6	спалня	18.6м²	грантогрес	интерьерна боя	интерьерна боя
		5.7	спалня	14.8м²	грантогрес	интерьерна боя	интерьерна боя
		5.8	спалня с аршиник	29.2м²	грантогрес	интерьерна боя	интерьерна боя
		5.9	дневна, трапезария и кук. бокс	39.0м²	грантогрес	интерьерна боя	интерьерна боя
		5.10	покрит-тераса	139.1м²	грантогрес	фасадна мазилка	/
"Б"	общ. част	5.11	стъпалница	15.2м²	грантогрес	интерьерна боя	интерьерна боя
		5.12	антре и коридор	18.9м²	грантогрес	интерьерна боя	интерьерна боя
		5.13	бани с в.с.	6.6м²	грантогрес	грантогрес	интерьерна боя
		5.14	бани с в.с.	5.3м²	грантогрес	грантогрес	интерьерна боя
		5.15	спалня	18.6м²	грантогрес	интерьерна боя	интерьерна боя
		5.16	спалня	18.6м²	грантогрес	интерьерна боя	интерьерна боя
		5.17	спалня	14.8м²	грантогрес	интерьерна боя	интерьерна боя
		5.18	спалня с аршиник	29.2м²	грантогрес	интерьерна боя	интерьерна боя
		5.19	дневна, трапезария и кук. бокс	39.0м²	грантогрес	интерьерна боя	интерьерна боя
		5.20	покрит-тераса	139.1м²	грантогрес	фасадна мазилка	/

ЗАСТРОЕНА ПЛОЩ НА ЕТАЖА: 339м²

ЛЕГЕНДА:

- стенобетонен конструктивен елемент
- керамични блокове WIENERBERGER POROTHERM 25 N+H
- керамични блокове WIENERBERGER POROTHERM 12 N+H
- топлоизолация EPS
- топлоизолация XPS
- топлоизолация каменна вата
- оползливено тло по ОБК проект
- РУСАЦА джограна с двенпробен стъклопакет
- водосточна тръба
- паван сифон

ЗАБЕЛЕЖКИ:

- Размерите на колонии и стълби до се гледат от конструктивните чертежи
- Всички измери са в метри
- Всички размери са в сантиметри
- Мерилите на джограна до се вземат от готовите отвори
- Настимките се изпълняват след ВК и ОБК инсталации и студентска проба

РАЗПРЕДЕЛЕНИЕ НА ЧЕТВЪРТИ ЖИЛИЩЕН ЕТАЖ

Сградно-сметено проектантство
в УРВУ 468-49 м. 174, п.н. 50723-683-429
гр. Плевен, община Плевен, област Плевен

ВЪЗЛОЖИТЕЛ:
ЕМ ВНА ДООИ Г.Г.ОБС-С.Е.К. 04793935

СИГНАТУРИ:
АРХИТЕКТУРА: **ОП. СТЕФАН НЕЦЕВ**
КОНСТРУКЦИИ: **ИВ. НАЙДАН АЛЕКСАНДРОВ**
ЕЛЕКТРО: **ИВ. ЕВГЕНИ ГОШЕВ**
ВК: **ИВ. АЛЕКСАНДЪР РОГОВ**
ОБК: **ИВ. ХРИСТИНА ИВАНОВА**
ГЕОДЕЗИЯ: **ИВ. СВЕТОСЛАВА КИСЕВА**
ВЪЗЛОЖИТЕЛ: **ОП. ХРИСТО ДИМОВ**
ПОЖАРНА Б.С.Т.: **ИВ. КОСТАДИН МИКОВ**
ГЕО: **ИВ. НИКОЛАЙ НИЧОВ**
ПЪТНА: **ИВ. ЕВГЕНИ ВАСИЛЕВ**
РЪК. ФИРМА: **ОП. СТЕФАН НЕЦЕВ**
ДАТА: **ФЕВРУАРИ 2023**
МАЩЕБ: **1:50**
ФАЗА: **ИСТ.**
ЛИСТ: **7/12**

ПРОЕКТИВ

www.proektiv.com
телефон: 088 11 777
e-mail: office@proektiv.com
3800 Плевен, ул. "Плевен" 384