


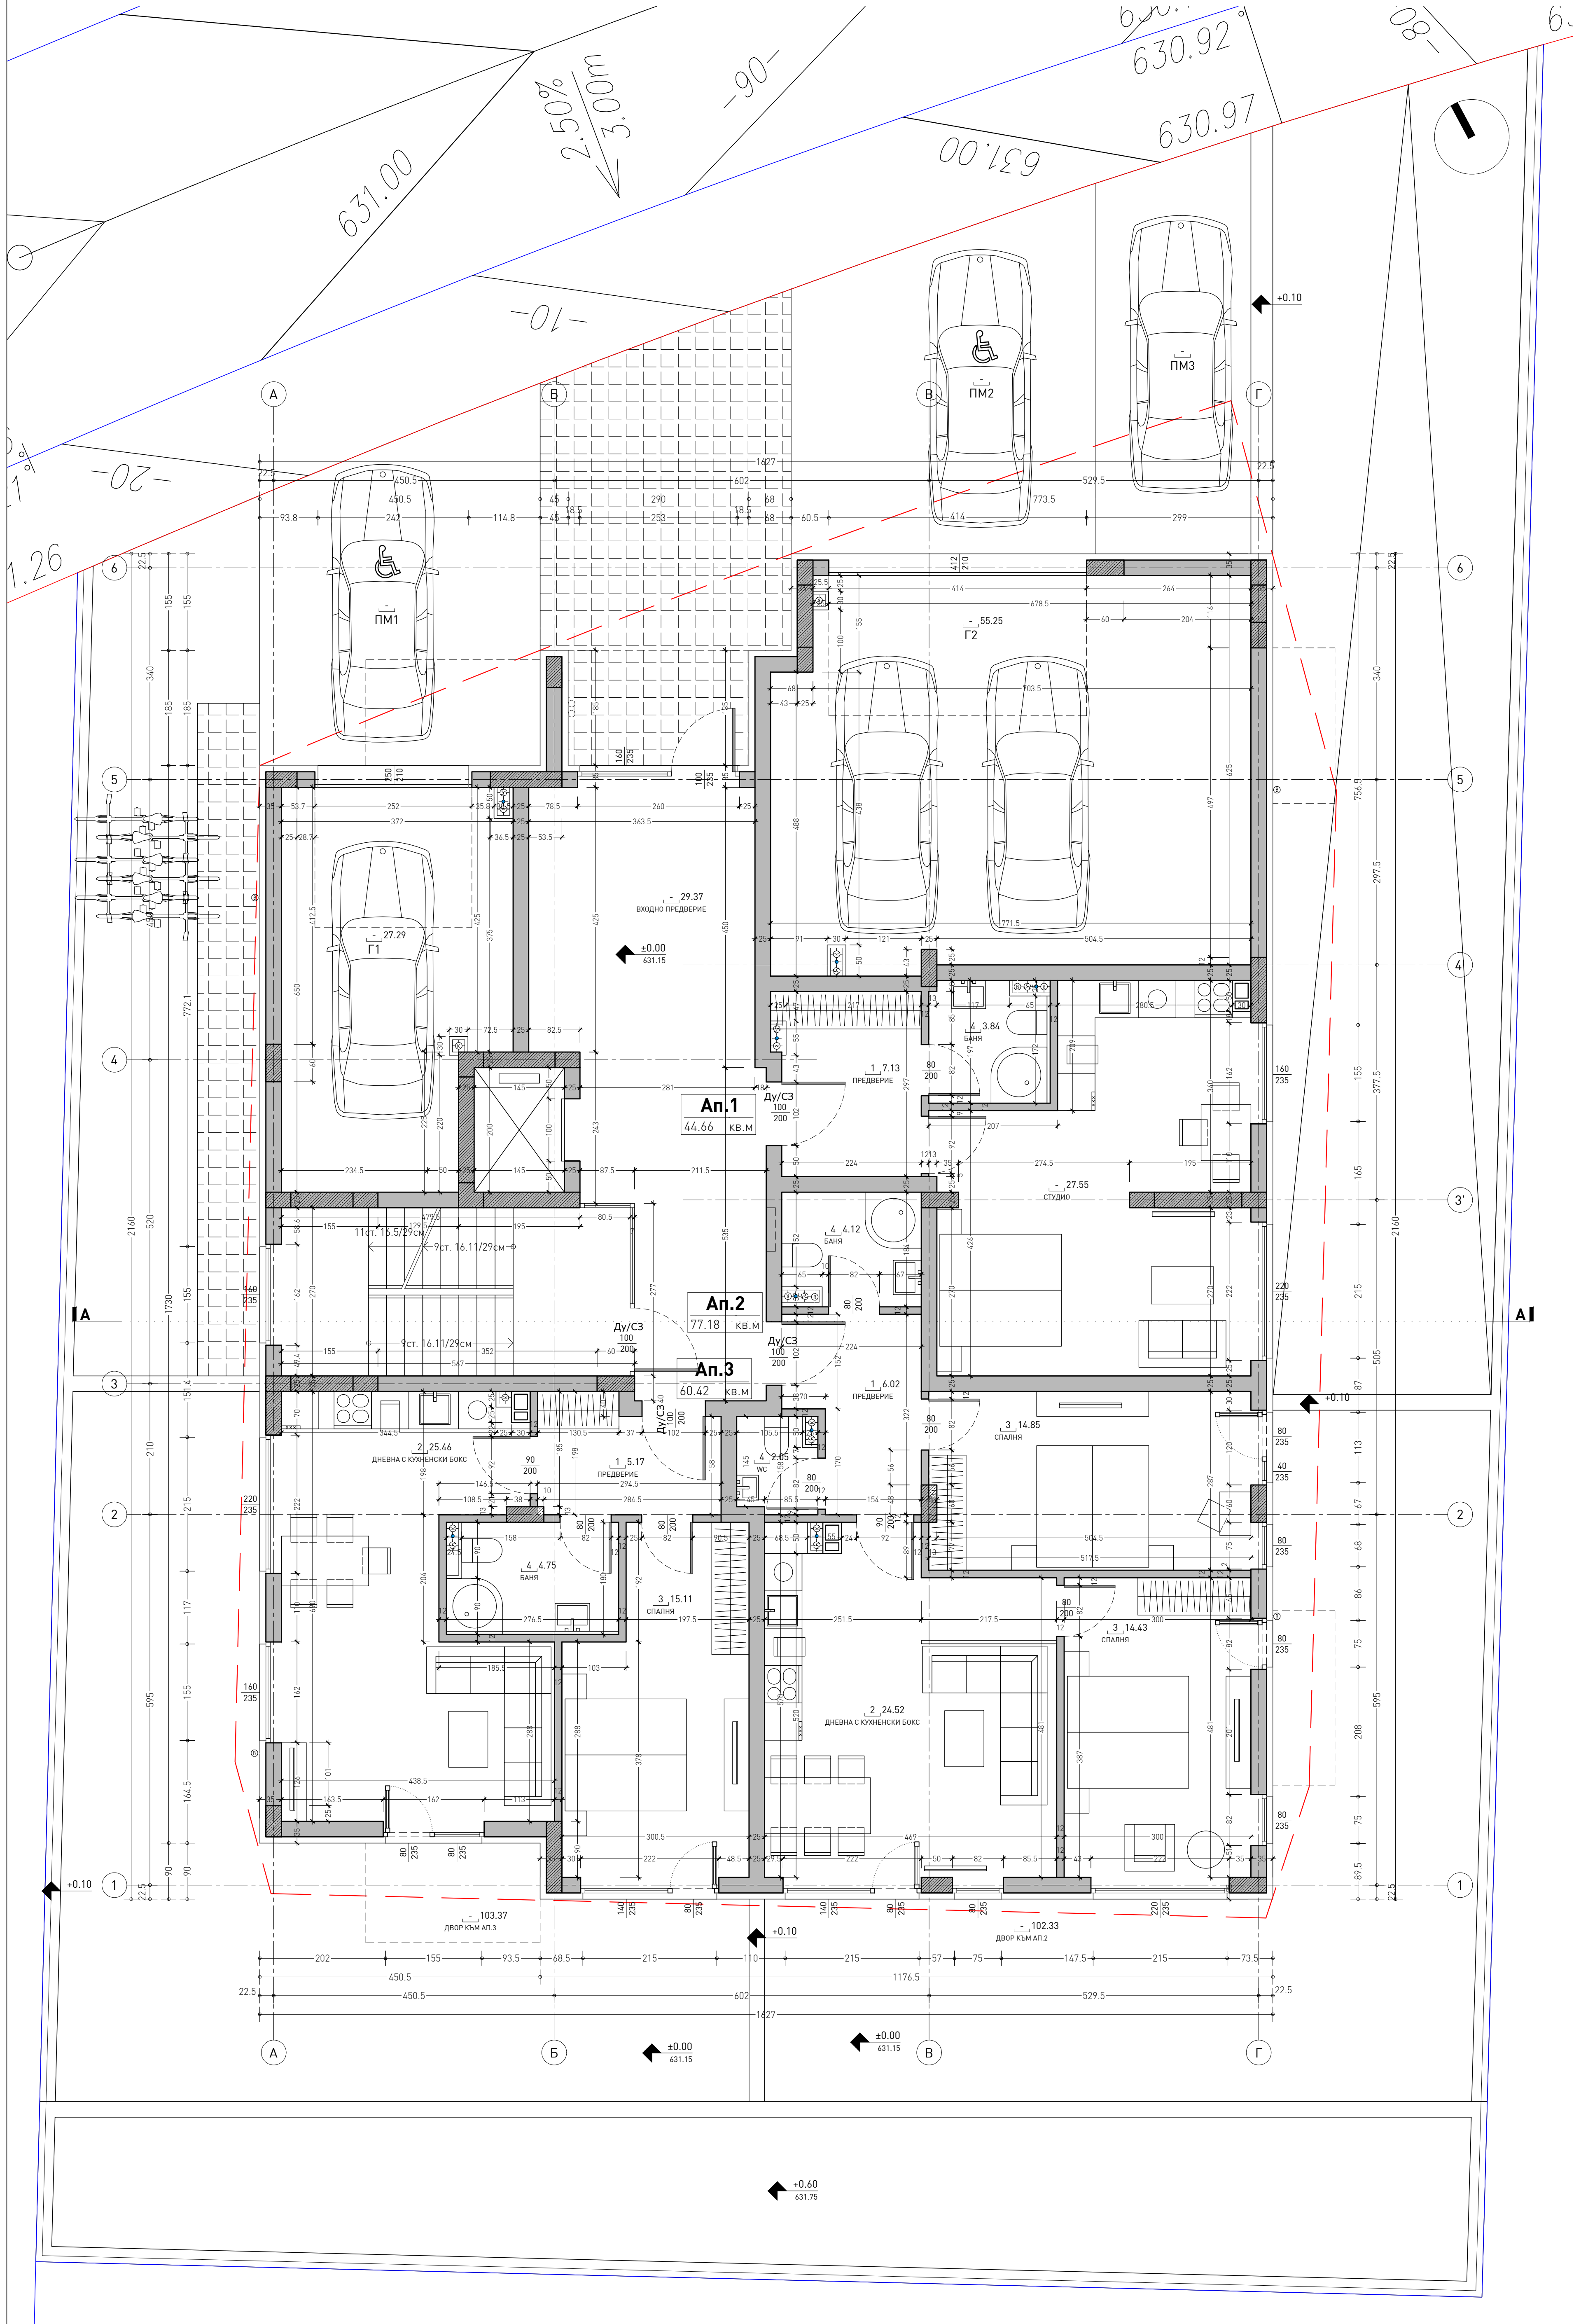

Довършителни работи					
Апартаменти	№	помещение	под	стени	таван
	1	предверие	гранитогр. плочи	латекс	латекс
	2	дневна с кух. бокс	ламиниран паркет	латекс	латекс
	3	спалня	ламиниран паркет	латекс	латекс
	4	баня	теракотни плочи	фансови пл. до 200 / хидрофобен латекс	хидрофобен латекс
	5	тераса	мразоустойчиви гранитогр. плочи	фасадна мазилка	фасадна мазилка
	6	wc	теракотни плочи	фансови пл. до 200 / хидрофобен латекс	хидрофобен латекс
Общи части	7	склад	гранитогр. плочи	латекс	латекс
	-	стъпачища клетка	гранитогр. плочи	латекс	латекс
		коридор	гранитогр. плочи	латекс	латекс

- ЗАБЕЛЕЖКА:**
- Всички размери са в см, етажните вертикални котли са в метри.
 - Да се четат само котирките и надписите. Графично отчетени размери от чертежа са невъзможни.
 - Височината на вратите и прозорците да се счита от кога готов под.
 - Мерките на вратите и прозорците са издатски;
 - За инсталациите (ОВК, ВК, ЕА) да се гледат съответните проекти;
 - За всички колони, щайби и други носещи конструктивни елементи да се гледа проекта по част Конструктивна.
 - При изпълнение на мозайки, шпакловки, облицовки и настлки да се спазват изискванията на фирмата производител.
 - Видът, отворемостта и всички други характеристики на прозорците са дадени в спецификацията до проекта.
 - При някои по време на изпълнението да се търсят проектантите по съответната част.
 - Тухлените зидове на асансьорите да се изпълняват след монтажа им, при спазване на указанията на производителя.

ЛЕГЕНДА:

	тухлен зид		вертикален вентилационен канал
	стоманобетонен елемент		смукателен вентилатор
	топлоизолация		ел. печка за баня
	парамет		джет вентилатор
	сифонно комино тяло		вертикален водопровод
	вътрешно тяло на климатична система		канализация
	външно тяло на климатична система		водосточна тръба
	външно тяло на климатична система		воронка
	пожарозащитна, самозатваряща се врата		посока на движение
	пожарозащитна, самозатваряща се врата		пожарогасител с прах
	пожарозащитна, самозатваряща се врата		пожарогасител с вода
	пожарозащитна, самозатваряща се врата		противопожарно одеяло 1,5 / 1,5м
	пожарозащитна, самозатваряща се врата		евакуационен изход
	пожарозащитна, самозатваряща се врата		вътрешен противопожарен кран
	пожарозащитна, самозатваряща се врата		бравата тип "Антипаник"

ОБЕКТ			
МНОГОФАМИЛНА ЖИЛИЩНА СГРАДА С ПОДЗЕМНИ ГАРАЖИ в УПИ V-5608 кв.17, м. "Малинова долина 1ва, 2ра, 3та, 4та, 5та и 6та част", район "Студентски" СО, ПИ с иден. 68134.1607.7191 по ККРР			
Съгласувал: вложител	подпис:	Част: Архитектура	арх. М.Обрешков
"ЕМ ЕНД ДЖИ 17" ООД		Проектант по частта	
Съгласували специалности		подпис:	
ОК	инж. Р. Балева		
ВК	инж. С. Стоянов		
ЕЛ	инж. М. Иванов		
ОВК	инж. И. Петрунова		
ТП и ВП	инж. П. Николовски		
		подпис и печат	
		Чертеж: Разпределение kota ±0.00	
		Фаза: ТП	М 1:50 2023 г. 3/9